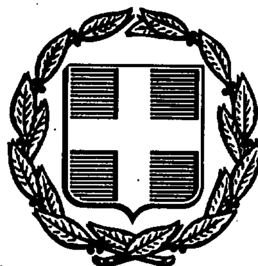


ΕΦΗΜΕΡΙΣ ΤΗΣ ΚΥΒΕΡΝΗΣΕΩΣ
ΤΗΣ ΕΛΛΗΝΙΚΗΣ ΔΗΜΟΚΡΑΤΙΑΣ

ΑΘΗΝΑ 24 ΙΟΥΝΙΟΥ 1991	ΤΕΥΧΟΣ ΤΕΤΑΡΤΟ	ΑΡΙΘΜΟΣ ΦΥΛΛΟΥ 392

ΠΕΡΙΕΧΟΜΕΝΑ

ΑΠΑΛΛΟΤΡΙΩΣΕΙΣ

ΑΝΑΚΟΙΝΩΣΕΙΣ

ΠΟΛΕΟΔΟΜΙΑ

ΔΙΑΤΑΓΜΑΤΑ

ΑΠΟΦΑΣΕΙΣ

ΑΠΑΛΛΟΤΡΙΩΣΕΙΣ

ΑΝΑΚΟΙΝΩΣΕΙΣ

Αριθ. Γ1/Φ.54969/8947 (1)

Ειδοποίηση για παρακατάθεση οριστικής αποζημίωσης ιδιοκτητών έκτασης που βρίσκεται στην περιοχή του Δήμου Χαϊδαρίου και που απαλλοτριώθηκε υπέρ και με δαπάνη του Ο.Σ.Κ. με σκοπό την αρτίωση του χώρου του 4ου Δημοτικού Σχολείου Χαϊδαρίου.

ΟΡΓΑΝΙΣΜΟΣ ΣΧΟΛΙΚΩΝ ΚΤΙΡΙΩΝ

Το Νομικό Πρόσωπο Δημοσίου Δικαίου με την επωνυμία «ΟΡΓΑΝΙΣΜΟΣ ΣΧΟΛΙΚΩΝ ΚΤΙΡΙΩΝ» που εδρεύει στην Αθήνα και επί της οδού Φαβιέρου 30, ειδοποιεί ότι σύμφωνα με την Π. 2887/754/26.8.1988 (ΦΕΚ 641/Δ/5.9.1988) κοινή απόφαση των Υπουργών Παιδείας – Θρησκευμάτων και Οικονομικών, για την κήρυξη αναγκαστικής απαλλοτρίωσης υπέρ και με δαπάνη του Ο.Σ.Κ. έκτασης εμβαδού 161,84 τ.μ. που βρίσκεται στον Δήμο Χαϊδαρίου και μεταξύ των οδών Αγ. Γρηγορούσης και Ανωνύμου (τμήμα του Ο.Τ. 244) και προορίζεται για την αρτίωση του χώρου του 4ου Δημοτικού Σχολείου Χαϊδαρίου κατέθεσε στο Ταμείο Παρακαταθηκών και Δανείων υπέρ των δικαιούχων ιδιοκτητών την οριστική αποζημίωση που καθορίσθηκε σύμφωνα με την 7969/28.6.1990 απόφαση του Εφετείου Αθηνών και εκδόθηκε το 1102/24.5.1991 γραμμάτιο σύστασης παρακαταθήκης για ποσό δρχ. 4.046.000.

Ο Πρόεδρος Δ.Σ.
ΚΟΡΝΗΛΙΟΣ ΚΑΡΑΜΗΤΣΑΝΗΣ

ΠΟΛΕΟΔΟΜΙΑ

ΔΙΑΤΑΓΜΑΤΑ

(2)

Έγκριση μεταφοράς συντελεστή δόμησης διατηρητέου ακινήτου που βρίσκεται εντός του ρυμοτομικού σχεδίου δήμου Αθηναίων (Ν. Αττικής).

Ο ΠΡΟΕΔΡΟΣ ΤΗΣ ΕΛΛΗΝΙΚΗΣ ΔΗΜΟΚΡΑΤΙΑΣ

Έχοντας υπόψη:

1. Τις διατάξεις του άρθρου 2 του ν. 880/1979 «Περί καθορισμού ανωτάτου ορίου συντελεστού δομήσεως κ.λπ» (Α' 58).

2. Τις διατάξεις του π.δ/τος 470/1979 «Περί μετασχηματισμού των συντελεστών δομήσεων εις εμβαδά κατά την εφαρμογή του ν. 880/1979» (Α' 138), όπως τροποποιήθηκε με το από 19.6.1987 π.δ/γμα (Δ' 592).

3. Τις διατάξεις του π.δ/τος 510/1979 «Περί ρυθμίσεως θεμάτων μεταφοράς συντελεστού δομήσεως κατά το ν. 880/1979» (Α' 154) όπως τροποποιήθηκε με το υπ' αριθ. 367/1987 π.δ/γμα (Α' 163).

4. Τις διατάξεις των άρθρων 2, 3 και 7 του ν. 1032/1980 «Περί συστάσεως Υπουργείου Χωροταξίας, Οικισμού και Περιβάλλοντος» (Α' 57).

5. Τις διατάξεις του άρθρου 23 παρ. 1 του ν. 1558/1985 «Κυβέρνηση και Κυβερνητικά Όργανα» (Α' 137).

6. Την υπ' αριθ. 463/7.12.1990 πράξη συναίνεσης ενώπιον του συμβολαιογράφου Αθηνών Μιχαήλ Δ. Διατσίδη των Μαρίας Αλ. Γαλανού, Θεοδοσίας Χρ. Σιώκου αποκλειστικών κυρίων του παρακάτω περιγραφομένου ακινήτου.

7. Την 362/1990 γνωμοδότηση του Κεντρικού Συμβουλίου Χωροταξίας, Οικισμού και Περιβάλλοντος.

8. Την 25368/11.1.1991 απόφαση του Υπουργού Περιβάλλοντος, Χωροταξίας και Δημοσίων Έργων για προέγκριση της σχετικής τεχνικής μελέτης.

9. Την κατόπιν αυτοψίας της αρχιτέκτονος Χροστοφίλου Νικολέττας επιβεβαίωση των εμπλεκομένων στον υπολογισμό του μεταφερομένου συντελεστή δόμησης στοιχείων του ακινήτου που βρίσκεται επί της οδού Ευρυπίδου 89 του ρυμοτομικού σχεδίου Αθηνών με πρόταση του Υπουργού Περιβάλλοντος, Χωροταξίας και Δημοσίων Έργων, αποφασίζουμε:

Άρθρο 1

1. Εγκρίνεται η μεταφορά του συντελεστή δόμησης του ακινήτου (βαρυνομένου), που βρίσκεται επί της οδού Ευρυπίδου 89 του ρυμοτομικού σχεδίου του δήμου Αθηναίων και έχει χαρακτηρισθεί ως διατηρητέο με την 32443/1707/10.6.1986 απόφαση του Υπουργού Περιβάλλοντος, Χωροταξίας και Δημοσίων Έργων (Δ' 595) του οποίου την αποκλειστική κυριότητα έχουν οι παραπάνω αιτούσες τη μεταφορά του συντελεστή δόμησης, όπως το βαρυνόμενο ακίνητο φαίνεται με στοιχεία Α, Β, Γ, Δ, Ε, Ζ, Α στο σχετικό πρωτότυπο διάγραμμα σε κλίμακα 1:200, που θεωρήθηκε από τον Προϊστάμενο της Διεύθυνσης Τοπογραφικών Εφαρμογών με την υπ' αριθ. 58970/1991 πράξη του και που αντίτυπό του σε φωτοσμίκρυνση δημοσιεύεται με το παρόν διάταγμα.

2. Τα ειδικότερα στοιχεία του βαρυνομένου ακινήτου και της μεταφοράς συντελεστή δόμησης είναι τα εξής:

α. Εμβαδόν οικοπέδου: 184,55 μ^2.

β. Συντελεστής δόμησης της περιοχής βάσει του οποίουυ πραγματοποιείται η μεταφορά: 4,2%.

γ) Ποσοστό κάλυψης: 70%

δ. Δομήσιμες επιφάνειες που αντιστοιχούν σ' αυτό είναι: 184,55 × 4,2 = 775,11 τ.μ.

ε. Δομημένη επιφάνεια: 371,322 τ.μ. (161,093 στο ισόγειο, 161,093 τ.μ. στον Α' όροφο και 49,136 τ.μ. στον Β' όροφο).

στ. Μεταφερόμενη δομήσιμη επιφάνεια: 775,110 τ.μ. – 371,322 τ.μ. = 403,788 τ.μ. από ορόφους.

Άρθρο 2

Εγκρίνεται η χορήγηση τίτλου μεταφοράς συντελεστή δόμησης στο όνομα των Μαρίας Αλ. Γαλανού και Θεοδοσίας Χρ. Σιώκου για εμβαδόν 403,788 τ.μ. από ορόφους.

Άρθρο 3


Η ισχύς του παρόντος διατάγματος αρχίζει από τη δημοσίευσή του στην Εφημερίδα της Κυβερνήσεως.

Στον Υπουργό Περιβάλλοντος, Χωροταξίας και Δημοσίων Έργων αναθέτουμε τη δημοσίευση και εκτέλεση του παρόντος διατάγματος.

Αθήνα, 25 Μαΐου 1991

Ο ΠΡΟΕΔΡΟΣ ΤΗΣ ΔΗΜΟΚΡΑΤΙΑΣ
ΚΩΝΣΤΑΝΤΙΝΟΣ Γ. ΚΑΡΑΜΑΝΛΗΣ

Ο ΥΠΟΥΡΓΟΣ ΠΕΡΙΒΑΛΛΟΝΤΟΣ, ΧΩΡΟΤΑΞΙΑΣ ΚΑΙ ΔΗΜΟΣΙΩΝ ΕΡΓΩΝ
ΣΤΕΦΑΝΟΣ ΜΑΝΟΣ

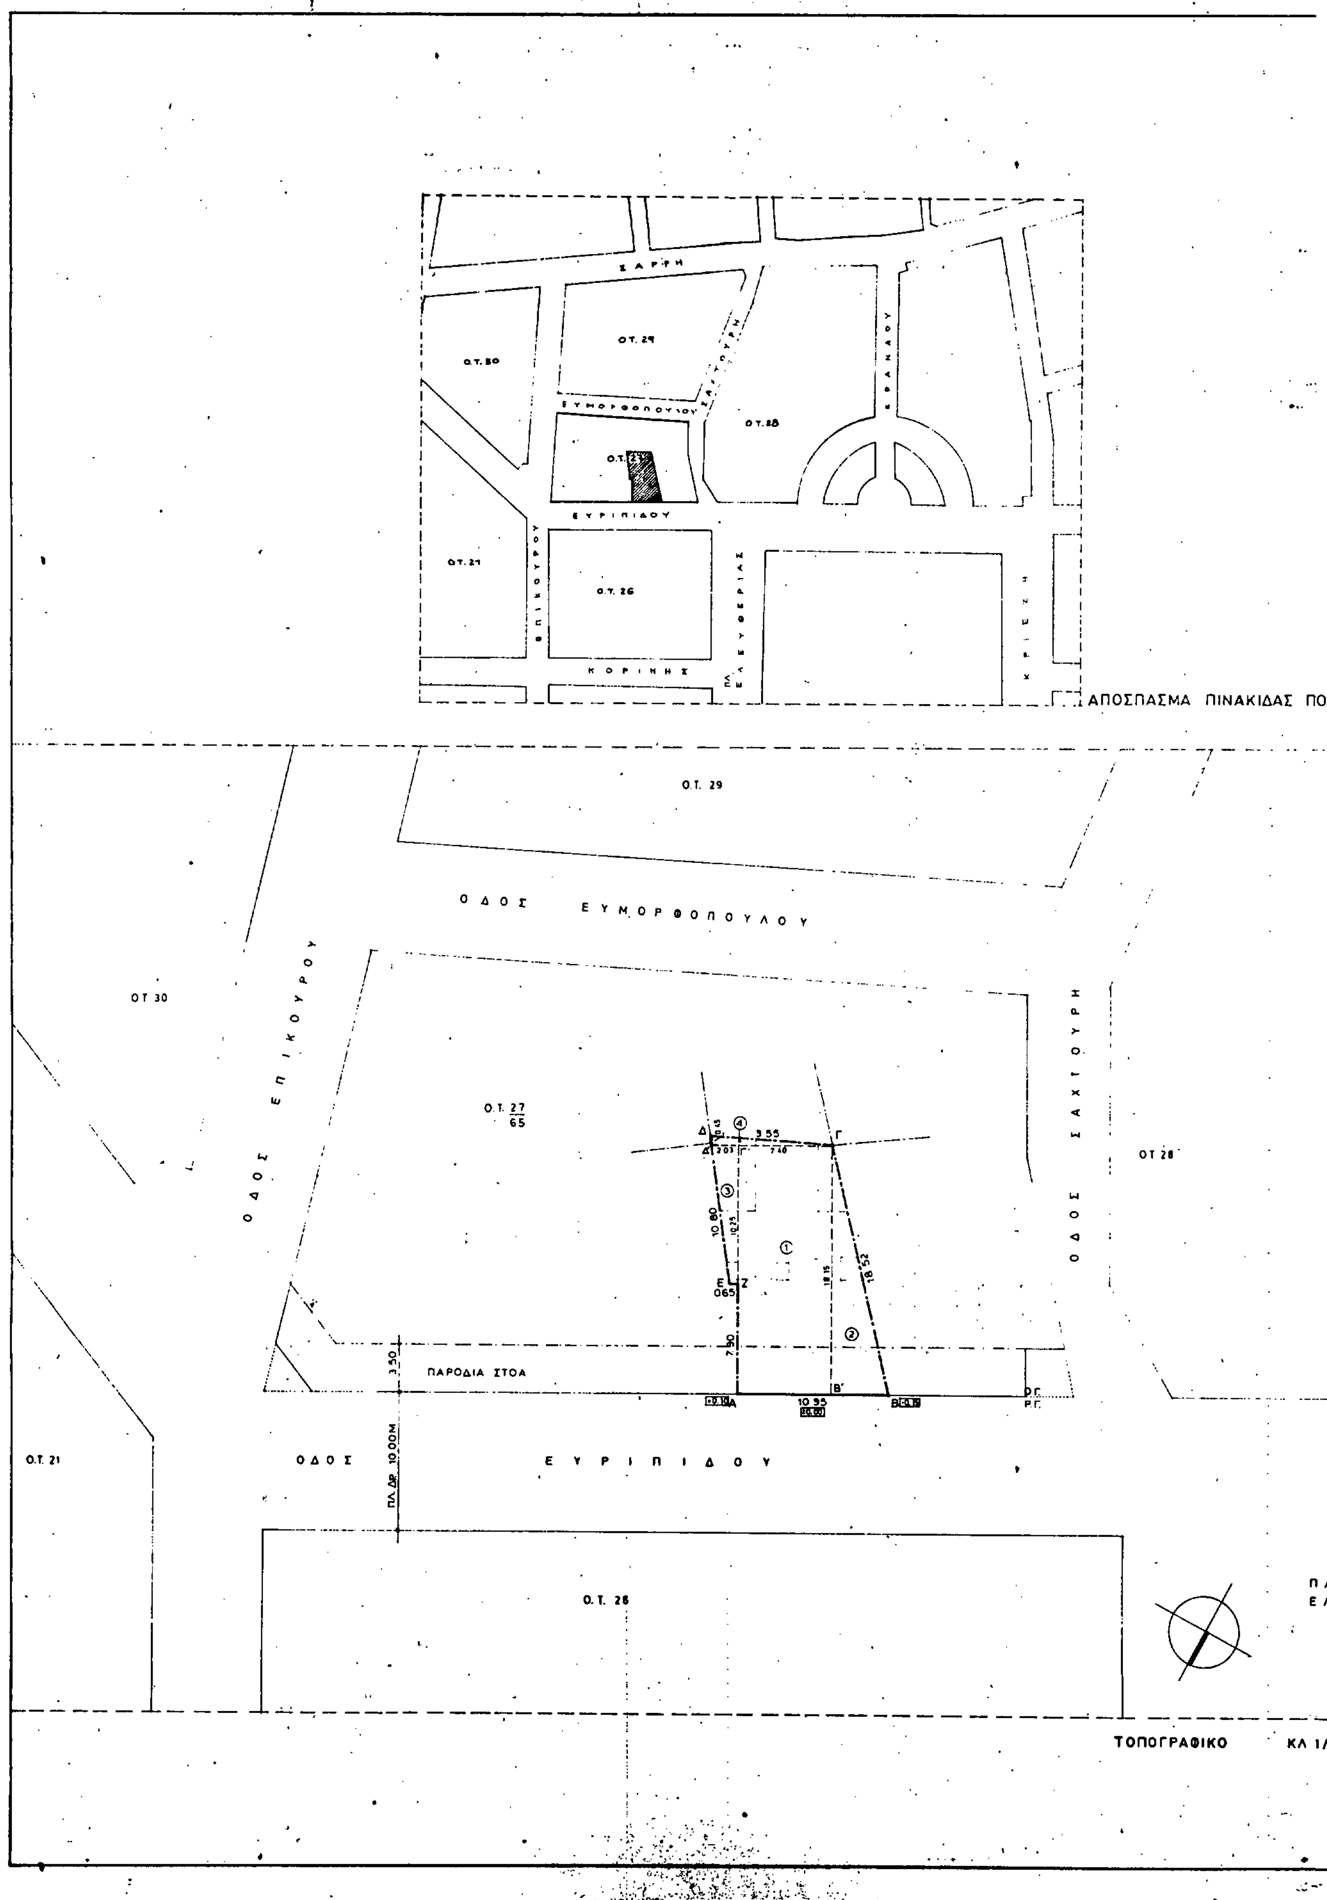
ΑΠΟΣΠΑΣΜΑ ΠΙΝΑΚΙΔΑΣ ΠΟ
Ο.Τ. 29
ΟΔΟΣ ΕΥΜΟΡΦΟΠΟΥΛΟΥ
Ο.Τ. 30
ΟΔΟΣ ΕΠΙΚΟΥΡΟΥ
Ο.Τ. 27/65
ΟΔΟΣ ΣΑΧΤΟΥΡΗ
Ο.Τ. 28
ΠΑΡΟΔΙΑ ΣΤΟΑ
Ο.Τ. 21
ΟΔΟΣ ΕΥΡΙΠΙΔΟΥ
ΠΛ. ΔΡ. 10,00Μ
Ο.Τ. 26
ΤΟΠΟΓΡΑΦΙΚΟ
ΚΛ 1/

ΥΠΟΥΡΓΕΙΟ

[illegible]

ΟΡΟΙ ΔΟΜΗΣΗΣ
Δήμος Αθηναίων
Ο.Τ. 27/65

α. Ισχύων Γ.Ο.Κ. 1985
- Εμβαδόν οικοπέδου : 200.00 μ.^{2}
- Πρόσωπο : 10.00 μ.
- Επιτρεπόμενη κάλυψη : Κ= 70%
- Συντελεστής δόμησης : ΣΔ= 4.2
- Επιτρεπόμενο ύψος : 32.00 μ.
- Οικοδομικό σύστημα : συνεχές
- Πρόσθια στοά επί της οδού Ευριπίδου : πλάτος 3.50 μ.

β. Π.Δ. 9.6.1-173 (Πρώην Ε' Τομέας Αθηνών)
- Εμβαδόν οικοπέδου : 112.50 μ.^{2}
- Πρόσωπο : 6.00 μ.
- Επιτρεπόμενη δόμηση : 6 όροφοι και 1 εσοχή
- Επιτρεπόμενη κάλυψη : Χ = 75%

ΕΜΒΑΔΟΝ ΟΙΚΟΠΕΔΟΥ
Ε(ΑΒΓΔΕΞΑ) = ① + ② + ③ + ④
$=(18.15 \times 7.40)+\left(\frac{18.15 \times 3.55}{2}\right)+\left(\frac{2.03+0.65}{2} \times 10.35\right)+$
$1.55 \times 2.45 = 134.31 + 32.216 + 13.[illegible] + 4.[illegible] =$
$= 184.53$ μ.^{2}

ΑΦΕΤΗΡΙΑ ΜΕΤΡΗΣΗΣ ΥΨΟΥΣ
Είναι το σημείο του πεζοδρομίου επί της ΡΓ/Ο.Γ. στο μέσον της πλευράς ΑΒ.

ΑΜΟΙΒΗ ΤΟΠΟΓΡΑΦΙΚΟΥ (Π.Δ. 512/89, Αρθρο 4?)

ΠΙΝΑΚΙΟ

	Εκτάσεων (στρέμματα)	x	τιμή μονάδας (δρχ)	x συντ. αναπροσαρμ.
Εοικ	0.184	x	1617	x 18.00 = 5355,5
Π.Γ.	1	x	390	x 18.00 = 7020,0
Ρ.Γ.	2	x	104	x 18.00 = 3744,0
			ΑΜΟΙΒΗ	= 16119,5 δρχ.

Γ. 58970/91
«Έγκρισης μεταφοράς συντελεστή δόμησης διατηρητέου κτιρίου που βρίσκεται εντός του ρυμοτομικού σχεδίου του Δήμου Αθηναίων (Ν. Αττικής)».

16 Μαΐου 1991
Δ/ντης

Γερ. Αποστολάτος

ΛΕΟΔΟΜΙΑΣ
ΚΛ. 1/1000

ΑΤΕΙΑ
ΕΥΘΕΡΙΑΣ

200

εργοδότης	ΓΑΛΑΝΟΥ ΜΑΡΩ
έργο	ΑΠΟΤΥΠΩΣΗ ΔΙΑΤΗΡΗΤΕΟΥ ΚΤΗΡΙΟΥ
θέση έργου	ΕΥΡΙΠΙΔΟΥ 89 ΑΘΗΝΑ
μελετητές	ΓΑΛΑΝΟΥ ΑΝΝΥ ΑΡΧΙΤΕΚΤΩΝ ΜΗΧΑΝΙΚΟΣ
ΤΟΠΟΓΡΑΦΙΚΟ	Α1
κλίμακα	1/200 1/1000

ΑΠΟΦΑΣΕΙΣ

Αριθ. 67782/3059 (3)

Τροποποίηση της 87622/4991/20.12.88 απόφασης του Αναπλ. Υπουργού ΠΕ.ΧΩ.Δ.Ε. «Έγκριση γενικού Πολεοδομικού σχεδίου (Γ.Π.Σ.) της Κοινότητας Μελισσίων Ν. Αττικής (Δ' 47/89).

ΟΙ ΥΠΟΥΡΓΟΙ ΑΝΑΠΛΗΡΩΤΗΣ ΓΕΩΡΓΙΑΣ ΚΑΙ ΠΕΡΙΒΑΛΛΟΝΤΟΣ, ΧΩΡΟΤΑΞΙΑΣ ΚΑΙ ΔΗΜ. ΕΡΓΩΝ

Έχοντας υπόψη:

1. Τις διατάξεις του άρθρου 3 του Ν. 1337/1983 «Επέκταση των πολεοδομικών σχεδίων, οικιστική ανάπτυξη και σχετικές ρυθμίσεις (Α' 33).

2. Τις διατάξεις του άρθρου 2 του Ν. 1512/1985 «Τροποποίηση και συμπλήρωση πολεοδομικών διατάξεων ρύθμιση συναφών θεμάτων και θεμάτων του Ταμείου Νομικών (Α' 4).

3. Τις διατάξεις των άρθρων 3 και 4 του Ν. 1515/1985 «Ρυθμιστικό σχέδιο και πρόγραμμα προστασίας περιβάλλοντος της ευρύτερης περιοχής της Αθήνας (Α' 18).

4. Τις διατάξεις του άρθρου 23 παρ. 1 εδ. ιδ. του Ν. 1558/1985 «Κυβέρνηση και Κυβερνητικά Όργανα» (Α' 137).

5. Τις διατάξεις του άρθρου 19 (παρ. 1) του Ν. 1849/1989 «Επέκταση συμπλήρωση των στεγαστικών προγραμμάτων του Οργανισμού Εργατικής Κατοικίας και άλλες διατάξεις (Α' 113).

6. Την Υ.1081/18.5.1990 απόφαση του Πρωθυπουργού «Ορισμός αρμοδιοτήτων του Αναπληρωτή Υπουργού Γεωργίας Παν. Χατζηνικολάου» (Β' 327).

7. Τις υπ' αριθ. 194/1986 και 205/1986 γνωμοδοτήσεις του Δημοτικού Συμβουλίου Αμαρουσίου.

8. Τις υπ' αριθ. 30/86, 149/86 και 385/86 γνωμοδοτήσεις του Δημοτικού Συμβουλίου Κηφισιάς, αποφασίζουμε:

1. Εγκρίνεται η τροποποίηση της υπ' αριθ. 87622/4991/ 20.12.1988 απόφασης του Αναπληρωτή Υπουργού Περιβάλλοντος Χωροταξίας και Δημοσίων Έργων «Έγκριση γενικού πολεοδομικού σχεδίου (ΓΠΣ) της Κοινότητας Μελισσίων Ν. Αττικής (Δ' 49/1989) ως εξής:

α) Στο τέλος του τίτλου της παραπάνω απόφασης προστίθενται τα εξής:

«.....και τμημάτων των Δήμων Αμαρουσίου και Κηφισιάς».

β) Στη δεύτερη σειρά του πρώτου εδαφίου της παραγράφου 1 μετά τη λέξη «Μελισσίων» προστίθενται τα εξής: «και τμημάτων των Δήμων Αμαρουσίου και Κηφισιάς».

γ) Στο εδάφιο α της ενότητας Α της παραγράφου 1 μετά τον πίνακα προστίθενται τα εξής:

«Στην πολεοδομική ενότητα 1 περιλαμβάνεται τμήμα του Δήμου Αμαρουσίου και στις πολεοδομικές ενότητες 3 και 4 τμήματα του Δήμου Κηφισιάς».

2. Η ισχύς της παρούσας απόφασης αρχίζει από τη δημοσίευσή της στην Εφημερίδα της Κυβερνήσεως.

Η απόφαση αυτή να δημοσιευθεί στην Εφημερίδα της Κυβερνήσεως.

Αθήνα, 11 Μαΐου 1991

ΟΙ ΥΠΟΥΡΓΟΙ

ΑΝΑΠΛΗΡΩΤΗΣ ΓΕΩΡΓΙΑΣ	ΠΕΡΙΒΑΛΛΟΝΤΟΣ, ΧΩΡ/ΞΙΑΣ ΚΑΙ ΔΗΜΟΣΙΩΝ ΕΡΓΩΝ
ΠΑΝ. ΧΑΤΖΗΝΙΚΟΛΑΟΥ	**ΣΤΕΦΑΝΟΣ ΜΑΝΟΣ**

Αριθ. 711 (4)

Τροποποίηση του ρυμοτομικού σχεδίου μεταξύ των Ο.Τ. 30 και Ο.Τ. 29 στην Νεάπολη Κοζάνης.

Ο ΝΟΜΑΡΧΗΣ ΚΟΖΑΝΗΣ

Έχοντας υπόψη:

1. Τις διατάξεις του Ν. Δ/τος της 17ης Ιουλίου 1923 όπως μεταγενέστερα τροποποιήθηκαν και συμπληρώθηκαν.

2. Τις διατάξεις του Α.Ν. 314/1968 (ΦΕΚ 48 Δ') όπως τροποποιήθηκαν και συμπληρώθηκαν με το υπ' αριθ. 1018/71 Ν. Δ/γμα (ΦΕΚ 220 Α') και με τον Ν. 1577/85 (ΦΕΚ 210 Α').

3. Το Π.Δ. 183/1986 (ΦΕΚ 70 Α').

4. Το Ν. 1337/83 και ειδικώτερα το άρθρο 38 παρ. 4 αυτού.

5. Το από 17.4.52 Β.Δ. (ΦΕΚ 94/Α) με το οποίο έγινε η αναθεώρηση του ρυμοτομικού σχεδίου της Νεάπολης.

6. Την Κοινή Υπουργική Απόφαση Γ4Δ 15883/1903/18.2.87 (ΦΕΚ 142Β/15.3.88).

7. Το Ν. 1735/87 «προσλήψεις στο Δημόσιο Τομέα κ.λπ.» άρθρο 22 παρ. 7.

8. Τις 448 και 489/91 Αποφάσεις του Συμβουλίου Επικρατείας.

9. Την υπ' αριθ. 90/90 γνωμοδότηση του Δημοτικού Συμβουλίου Νεάπολης.

10. Την υπ' αριθ. 15/22.2.91 γνωμοδότηση του Συμβουλίου ΠΕ.-ΧΩ.Δ.Ε., αποφασίζουμε:


Εγκρίνεται η τροποποίηση του ρυμοτομικού σχεδίου της πόλης Νεάπολης μεταξύ των Ο.Τ. 30 και Ο.Τ. 29 (από ρυμοτομική σε οικοδομική γραμμή στο Ο.Τ. 30) όπως φαίνεται στο διάγραμμα το θεωρημένο από 14.2.91 από το Τμήμα Πολεοδομίας και ΠΕ της Νομαρχίας μας, που συνοδεύει την Απόφαση αυτή και αποτελεί αναπόσπαστο μέρος της.

Η παρούσα Απόφαση και το τοπογραφικό διάγραμμα που την συνοδεύει (1 φύλλο σε κλίμακα 1:200) να αναρτηθούν στο κτίριο της Νομαρχίας Κοζάνης, Τμ. Πολ/μίας και ΠΕ, 5ος όροφος για 15 ημέρες μετά την δημοσίευση του λεχτικού της απόφασης και του τοπογραφικού σχεδιαγράμματος που την συνοδεύει στο ΦΕΚ.

Η απόφαση αυτή να δημοσιευθεί στην Εφημερίδα της Κυβερνήσεως.

Κοζάνη, 10 Μαΐου 1991

Ο Νομάρχης κ.α.α.
ΜΑΝΘΟΣ ΤΖΙΑΣΤΟΥΔΗΣ

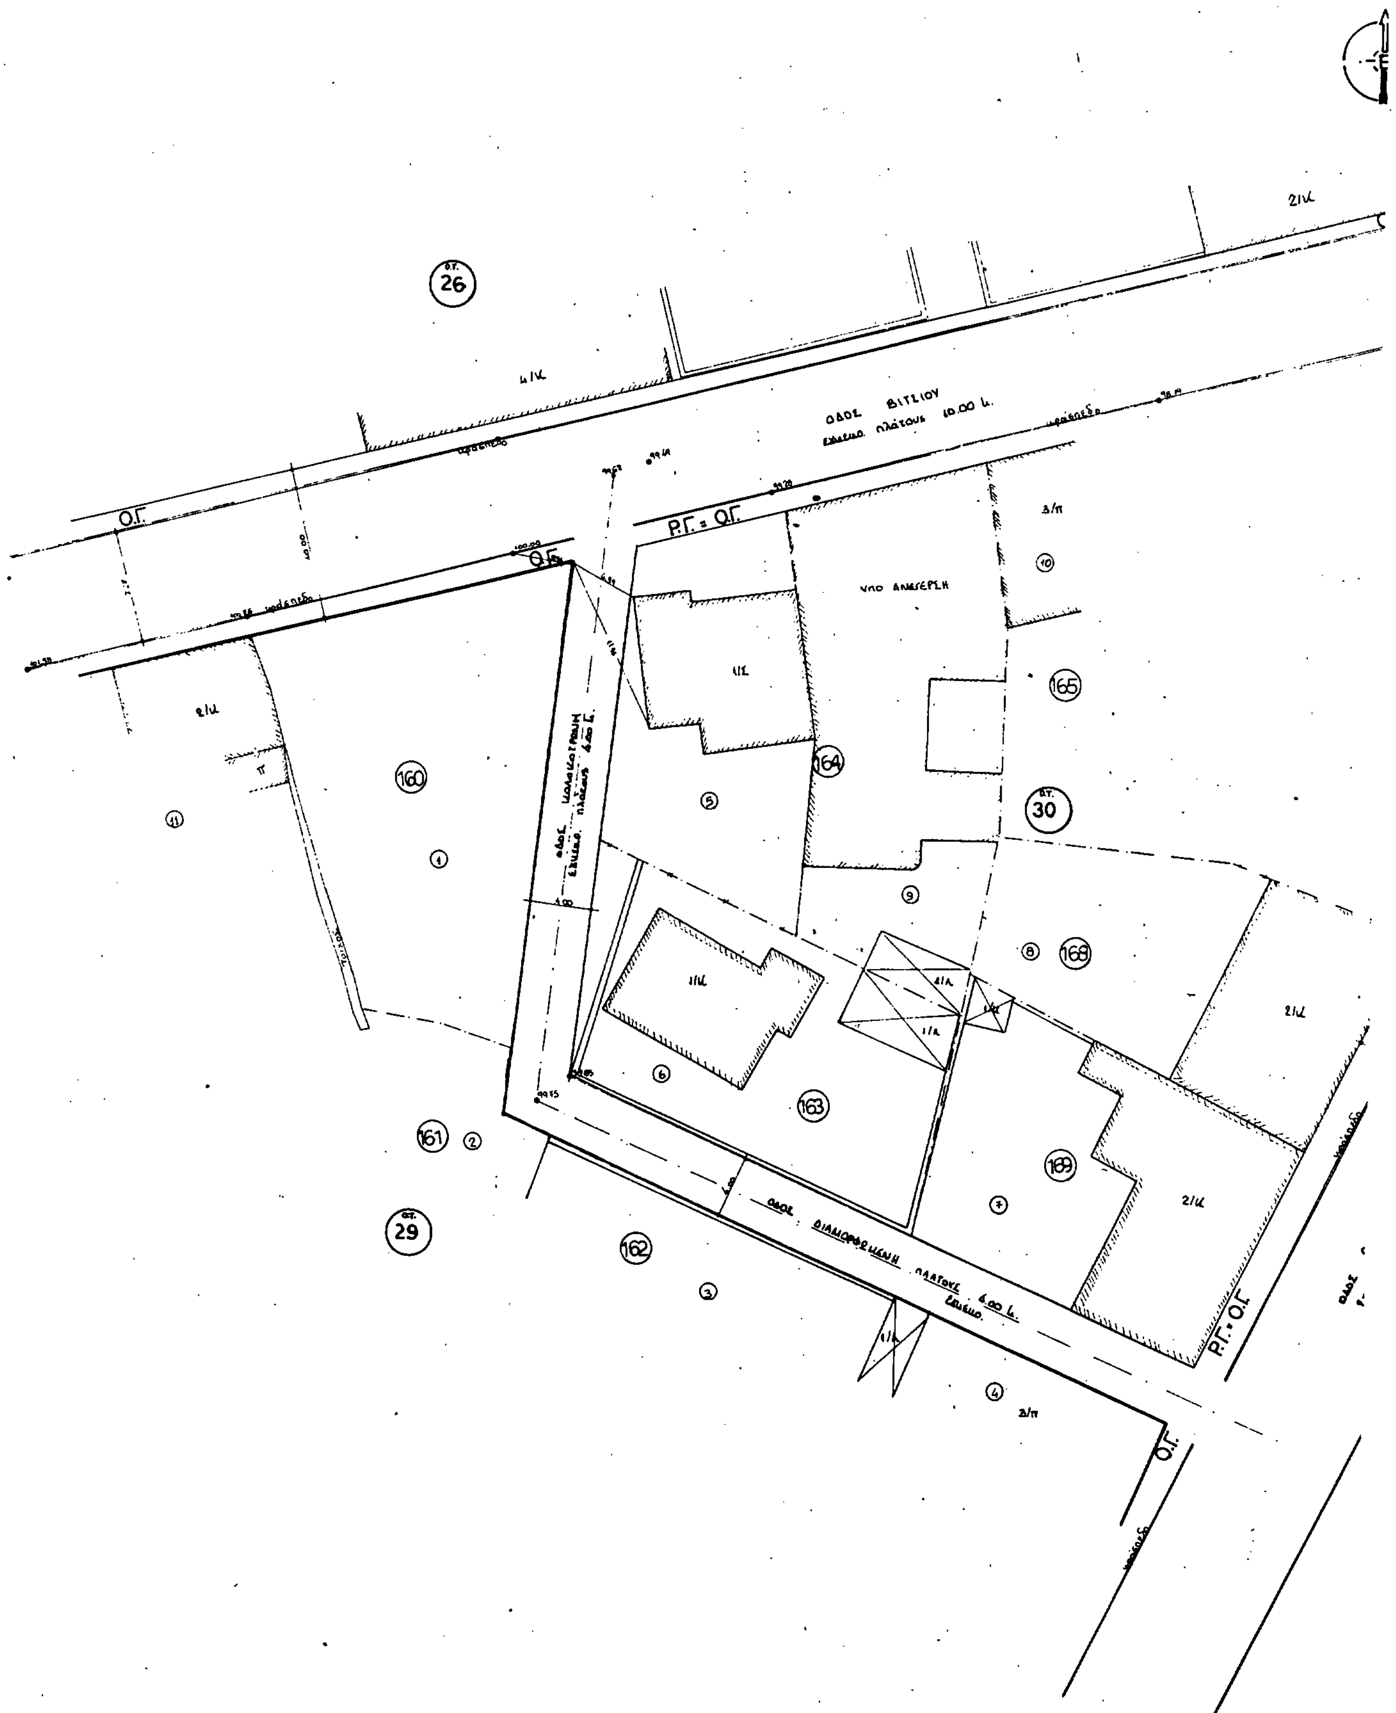
26
ΟΔΟΣ ΒΙΤΣΙΟΥ
Ο.Γ.
Ρ.Γ. = Ο.Γ.
ΥΠΟ ΑΝΕΓΕΡΣΗ
160
161
162
163
164
165
168
169
29
30
Ρ.Γ. = Ο.Γ.
Ο.Γ.

ΑΠΟΣΠΑΣΜΑ ΣΧΕΔΙΟΥ ΠΟΛΗΣ ΝΕΑΠΟΛΗΣ ΝΟΜΟΥ ΚΟΖΑΝΗΣ

ΣΕ ΚΛΙΜΑΚΑ 1:1000

ΤΡΟΠΟΠΟΙΗΣΗ ΕΓΚΕΚΡΙΜΕΝΟΥ ΡΥΜΟΤΟΜΙΚΟΥ ΣΧΕΔΙΟΥ

ΝΕΑΠΟΛΗΣ - ΒΟΪΟΥ - ΚΟΖΑΝΗΣ

ΣΤΟ Ο.Τ. 29

ΚΛΙΜΑΚΑ = 1:200


Π Ι Ν Α Κ Α Σ   Ι Δ Ι Ο Κ Τ Η Σ Ι Ω Ν

1. Λαγός Γεώργιος Ιωάννης
2. Τσαγκλάς Ξενοφών Ιωάννης (Κοσμίδης)
3. - Λιόκος Ξενοφών Ηλίας
4. - Τσιλαλίδης Γεώργιος
5. Φωτόπουλος Βασίλειος Νικόλαος
6. Τουλιόπουλος Δημήτριος
7. Κουτσαθανάσης Βασίλειος
8. Σιδηρόπουλος Θωμάς Χρήστος
9. Ο.Τ.Ε.
10. Καλλίγκος Ιωάννης
11. Φωτόπουλος Παύλος Νικόλαος

ΣΥΜΒΟΥΛΙΟ ΠΕ.ΧΩ.ΔΕ. Ν. ΚΟΖΑΝΗΣ
ΣΥΝΕΔΡ. ΑΡ.: 4η / 21-2-91
ΘΕΜΑ: 6ον

Υ Π Ο Μ Ν Η Μ Α

Υφιστάμενη οικοδ. γραμμή
Καταργούμενη ρυμοτ. γραμμή
Προτεινόμενη οικοδ. γραμμή
Άξονας δρόμου
Όρια ιδιοκτησιών
Περίφραξη

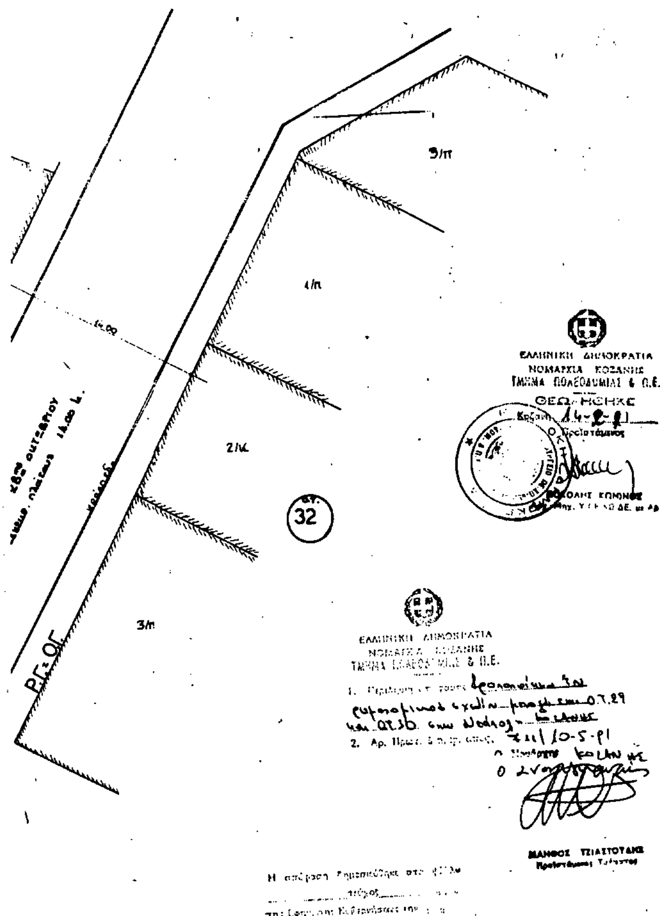

εργοδοτης	
εργο	ΤΡΟΠΟΠΟΙΗΣΗ ΕΓΚΕΚΡΙΜΕΝΟΥ ΡΥΜΟΤΟΜΙΚΟΥ ΣΧΕΔΙΟΥ ΝΕΑΠΟΛΗΣ ΒΟΪΟΥ ΚΟΖΑΝΗΣ
θεση εργου	Ο.Τ. 30 - ΟΔΟΣ Κολοκοτρώνη ΝΕΑΠΟΛΗ . ΒΟΪΟΥ . ΚΟΖΑΝΗΣ -
περιοδος εκπονησης μελετης: ΟΚΤΩΒΡΙΟΣ '89	
μελετητης	ΚΩΤΣΙΟΠΟΥΛΟΣ ΑΘΑΝΑΣΙΟΣ ΠΟΛΙΤΙΚΟΣ ΜΗΧΑΝΙΚΟΣ
διευθυνση	-ΚΟΖΑΝΗ

θεμα σχεδιου	κλιμακα 1:100	αρ. σχεδιου
Τοπογραφικό Διάγραμμα		Α-1

Τροποποιήθηκε μετά αρ. 90/1990 απόφαση του Δημοτικού Συμβουλίου

σφραγιδα - υπογραφη

Αριθ. 436193/1885/90 (5)

Αναστολή οικοδομικών αδειών στο χώρο Νηπιαγωγείου του Ο.Τ. που περικλείεται από τις οδούς Δεληγιάννη – Σικίνου – Σμολένσκυ – Αργυροκάστρου στο Δήμο Αγ. Ιωάννη Ρέντη.

Ο ΝΟΜΑΡΧΗΣ ΠΕΙΡΑΙΑ

Έχοντας υπόψη:

1. Τις διατάξεις του από 17.7./16.8.1923 Ν. Δ/τος όπως μεταγενέστερα τροποποιήθηκαν και συμπληρώθηκαν και ειδικώτερα το άρθρο 8.

2. Τις διατάξεις του Α.Ν. 314/1968 (ΦΕΚ 47 Α/68) όπως μεταγενέστερα τροποποιήθηκαν και συμπληρώθηκαν με το αριθ. 1018/71 Ν. Δ/γμα (ΦΕΚ 220 Α/71) και με την παρ. 3 του αρθ.34 του Ν. 1517/85 (ΦΕΚ 210 Α'/85).

3. Το με αριθ. 183/86 Π. Δ/γμα (ΦΕΚ 70 Α'/86).

4. Την με αριθ. 70/90 Απόφαση Δημ. Συμβούλιου Αγ. Ιωάν. Ρέντη.

5. Την γνωμοδότηση του Ν.Σ.Χ.Ο.Π. από την συνεδρίαση της 8.11.90, πρακτ. 37, αποφασίζουμε:

Εγκρίνεται η αναστολή έκδοσης οικοδομικών αδειών για (6) έξι μήνες σε τμήμα του Ο.Τ. του Δήμου Αγ. Ιωάν. Ρέντη που περικλείεται από τους δρόμους Δεληγιάννη – Σικίνου – Σμολένσκυ – Αργυροκάστρου και ειδικώτερα στο τμήμα (ΑΒΓΔΑ) που προορίζεται για χώρος νηπιαγωγείου όπως φαίνεται στο με Κλ. 1:1.000 που συνοδεύει την Απόφαση.

Για την ενημέρωση των ενδιαφερομένων το σχεδ/μα θα αναρτηθεί επί 15/θήμερον στα Γραφεία της Δ/νσης Πολ/μίας Πειραιά, Νοταρά 93–95.

Η ισχύς της Απόφασης αυτής αρχίζει από την δημοσίευσή της στην Εφημερίδα της Κυβερνήσεως.

Η απόφαση αυτή να δημοσιευθεί στην Εφημερίδα της Κυβερνήσεως.

Πειραιάς, 15 Μαΐου 1991

Ο Νομάρχης
Π. ΓΥΦΤΟΥΛΑΣ

